



# Carte Communale

## Commune d'Arvière-en-Valromey



Commune d'Arvière-en-Valromey  
Elaboration de la Carte Communale  
APPROBATION

Certifié conforme et Vu pour être annexé à la  
délibération du 16 avril 2021 approuvant la  
Carte Communale de la Commune d'Arvière-en-  
Valromey.

A Arvière-en-Valromey, le

Madame le maire  
Annie MEURIAU


**LEGENDE**

**SECTEURS**

- ZC** Zone constructible
- ZCa** Zone constructible réservée aux activités
- ZnC** Zone inconstructible, sauf exceptions prévues par la loi

**AUTRES ELEMENTS**

- Bâti nouveau non cadastré

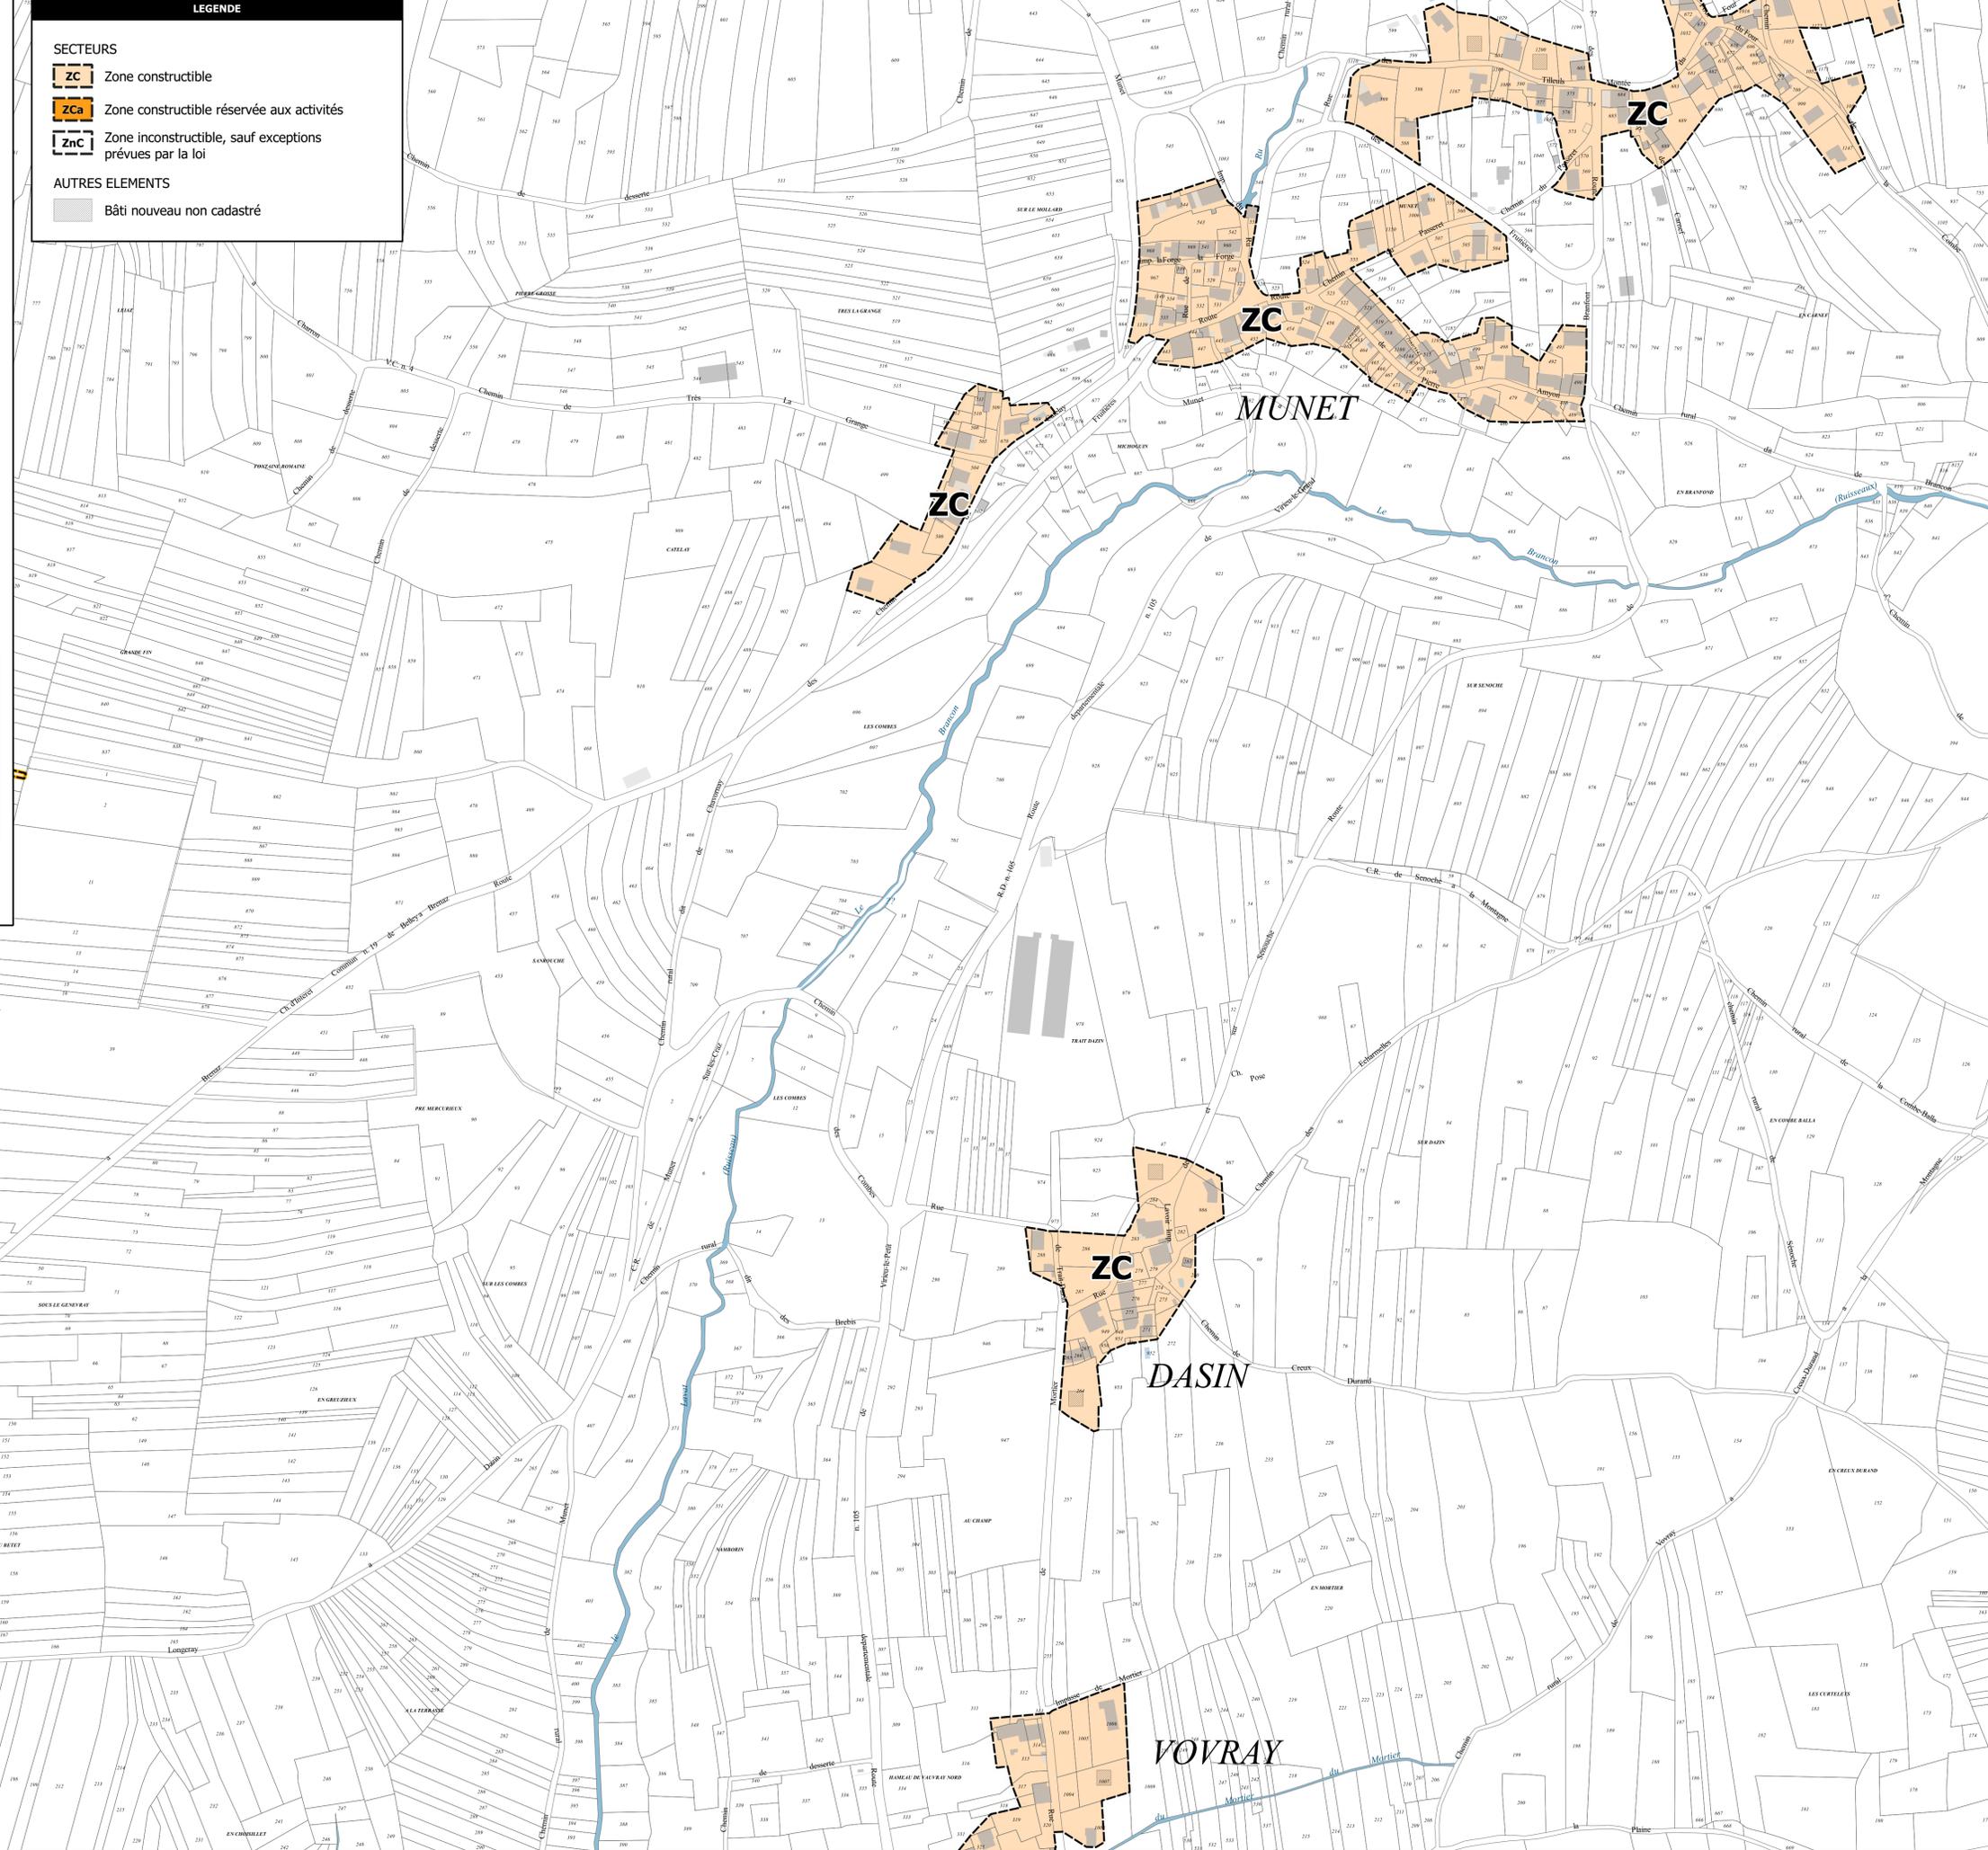

### 2.5 Règlement graphique du secteur Virieu-Chavornay au 1/2500e

PLAN N° 5/6	PROCÉDURES	
	ELABORATION & REVISIONS	MODIFICATIONS
ECHELLE 1:2 500	Elaboration, approuvée le 16/04/2021	
<b>CONCEPTION</b> LOUP MENGOD Architectes Urbanistes route de Ronssins 73160 VIMINES	<b>B.E. CARTOGRAPHIE</b> infoSIG 10 Ter Avenue de Genève 74 000 ANNECY	<b>PLAN CADASTRAL</b> Mise à jour du bâti LOUP MENGOD Droits de l'Etat réservés Diffusion 02/21 Février 2021
Edition cartographique n°1 du 31/03/2021		

